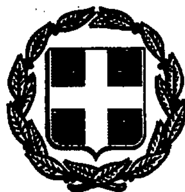


ΕΦΗΜΕΡΙΣ ΤΗΣ ΚΥΒΕΡΝΗΣΕΩΣ

ΤΗΣ ΕΛΛΗΝΙΚΗΣ ΔΗΜΟΚΡΑΤΙΑΣ

ΤΕΥΧΟΣ ΤΕΤΑΡΤΟ Αρ. Φύλλου 401

23 Απριλίου 1993

ΠΕΡΙΕΧΟΜΕΝΑ

ΑΝΑΔΑΣΩΣΕΙΣ

ΑΠΟΦΑΣΕΙΣ

Αριθ.1063 (1)

Κήρυξη αναδασωτέας έκτασης 2,700 στρ. στη θέση «Αραμπούτα - Σαλαντίου» της κοινότητας Διδύμων Νομού Αργολίδας.

Η ΝΟΜΑΡΧΗΣ ΑΡΓΟΛΙΔΑΣ

Έχοντας υπόψη:

1. Τις διατάξεις του Ν. 3200/55 περί διοικητικής αποκέντρωσης, όπως τροποποιήθηκε και συμπληρώθηκε μεταγενέστερα με το Ν.Δ. 532/70.

2. Τις διατάξεις του άρθρου 117 παρ. 3 του Συντάγματος.

3. Τις διατάξεις του ν. 998/79 «περί προστασίας των Δασών κ.λπ.» και ειδικότερα:

α) του άρθρου 41 παρ. 1, β) του άρθρου 38 παρ. 1,

4. Τις διαταγές του Υπουργείου Γεωργίας:

α) 160417/1180/8.7.80 β) 182447/3049/24.9.80

5. Την Κ-173/10.3.93 πρόταση του δασονομείου Κρανιδίου, με την οποία προτείνεται η κήρυξη της έκτασης που αναφέρεται στο θέμα ως αναδασωτέας, αποφασίζουμε:

Κηρύσσουμε αναδασωτέα, με σκοπό την με φυσική αναγέννηση επαναδημιουργία της δασικής βλάστησης που καταστράφηκε από εκχέρσωση, την δημόσια δασική έκταση εμβαδού δύο στρεμμάτων και επτακοσίων τετρ. μέτρων (2.700 στρ.) που βρίσκεται στη θέση «Αραμπούτα - Σαλαντίου» της κοινότητας Διδύμων και προσδιορίζεται από τα στοιχεία 1, 2, 3, 4, 5, 6, 7, 1 στο από 10.3.1993 τοπογρ. διάγραμμα της τεχν. δασοπονίας Μαρίας Σφήνα με κλίμακα 1:1000 και έχει όρια:

Ανατολικά: Με δημόσια δασική έκταση,

Δυτικά: Με δημόσια δασική έκταση,

Βόρεια: Με αγρό Δημ. Προσίλη,

Νότια: Με δημόσια δασική έκταση,

όπως φαίνεται στο συνημμένο διάγραμμα που αποτελεί αναπόσπαστο μέρος της απόφασης αυτής.

Η απόφαση αυτή να δημοσιευθεί στην Εφημερίδα της Κυβερνήσεως.

Ναύπλιο, 6 Απριλίου 1993


Η Νομάρχης

ΑΛ. ΒΑΚΑΛΟΓΛΟΥ


ΤΟΠΟΓΡΑΦΙΚΟ ΔΙΑΓΡΑΜΜΑ

Που δείχνει τη Δημόσια δασική έκταση στη θέση Δραμησούτα Σαλαντίου - περιφ. κοιν. Διδύμων που καταλήφθηκε και εκχερσώθηκε παράνομα από τον Δημήτριο Γ. Προσίλη.

Ανήκει στην ΑΞ-1063/6-4-1993 απόφαση του Νομάρχη Αργολίδας

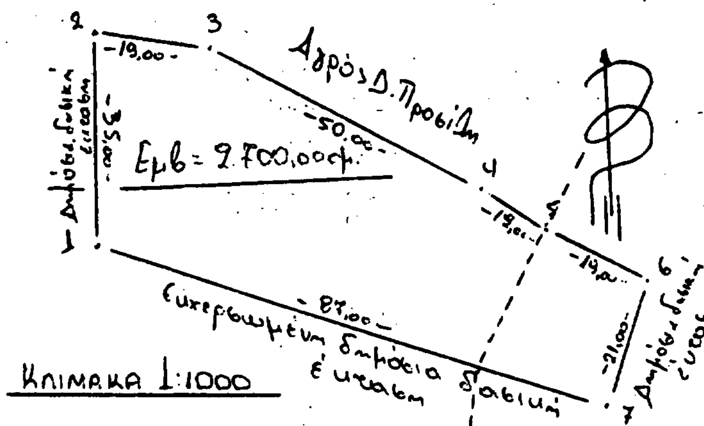

ΑΠΟΣΠΑΣΜΑ ΧΑΡΤΗ

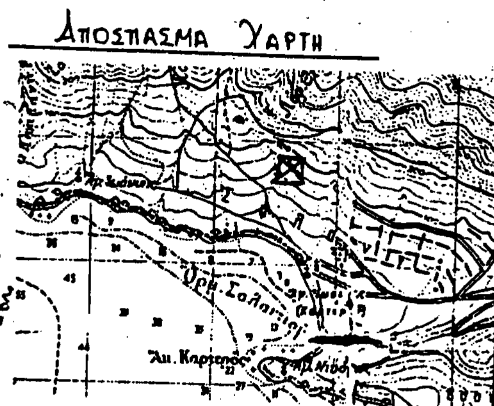

ΚΛΙΜΑΚΑ 1:50.000

ΥΠΟΜΝΗΜΑ

1. — · — · Όρια εκχερσωμένης έκτασης
2. ═══ : Αγροτικός δρόμος
3. - - - - : Ρέμα
4. ☒ : Εκχερσωμένη έκταση

Κρανίδι 10-3-1993
Η Συντάξασα

ΕΘ-ΘΗ
Κρανίδι 10-3-1993
Η Δασονόμος

ΕΘ-ΘΗ
Ναύπλιο 30-3-1993
Ο Δ/ντης Δασών

ΚΟΣ Ι. ΧΑΡΑΛΑΜΠΙΔΗΣ
Δασολόγος με Α' Βαθμό

ΕΛΛΗΝΙΚΗ ΔΗΜΟΚΡΑΤΙΑ

ΕΘ-ΘΗ
Ναύπλιο 6-4-1993
Η Νομάρχης

Αλεξάνδρα

ΠΟΛΕΟΔΟΜΙΑ

ΑΠΟΦΑΣΕΙΣ

Αριθ. Χ 3665/93 (2)

Τροποποίηση ρυμοτομικού σχεδίου Δ. Πάτρας Ν. Αχαΐας στην περιοχή «Κουκούλι».

Ο ΝΟΜΑΡΧΗΣ ΑΧΑΪΑΣ

Έχοντας υπόψη:

1. Το Ν.Δ. της 17.7.1923 όπως συμπληρώθηκε και τροποποιήθηκε και ειδικότερα τα άρθρα 3 και 70.

2. Τον Α.Ν. 314/1968 όπως μεταγενέστερα συμπληρώθηκε και τροποποιήθηκε με το Ν.Δ. 1018/71 και το Ν. 1577/85 (άρθρο 34 παρ. 3).

3. Τις δ/ξεις του Π.Δ. 183/1986 (άρθρο 1 παρ. 1).

4. Τις με αρ. 246/92 και 727/92 γνωμοδοτήσεις του Δ.Σ. Πάτρας.

5. Το με αρ. 3/5.3.1993 θέμα 8ον πρακτικό του ΣΧΟΠ Ν. Αχαΐας, αποφασίζουμε:

Άρθρο 1

Εγκρίνεται η τροποποίηση του ρυμοτομικού σχεδίου Πάτρας στην περιοχή «Κουκούλι», όπως αναλυτικά φαίνεται στις πινακίδες 206, 207, 216, 217 και 227.

Άρθρο 2

Η παρούσα απόφαση μαζί με το τοπογραφικό διάγραμμα να αναρτηθεί στον πίνακα Ανακοινώσεων του Τμήματος Πολεοδομίας για δέκα πέντε (15) ημέρες.

Άρθρο 3

Η παρούσα απόφαση δεν υπάγεται στις διατάξεις του Ν. 1558/85 (Άρθρο 29Α).

Άρθρο 4

Η ισχύς της παρούσης αρχίζει από την ημέρα δημοσιεύσης στην Εφημερίδα της Κυβερνήσεως.


Πάτρα, 9 Απριλίου 1993


Ο Νομάρχης


Ν. ΤΑΓΑΡΗΣ


ΠΑΤ

Κλίμαξ

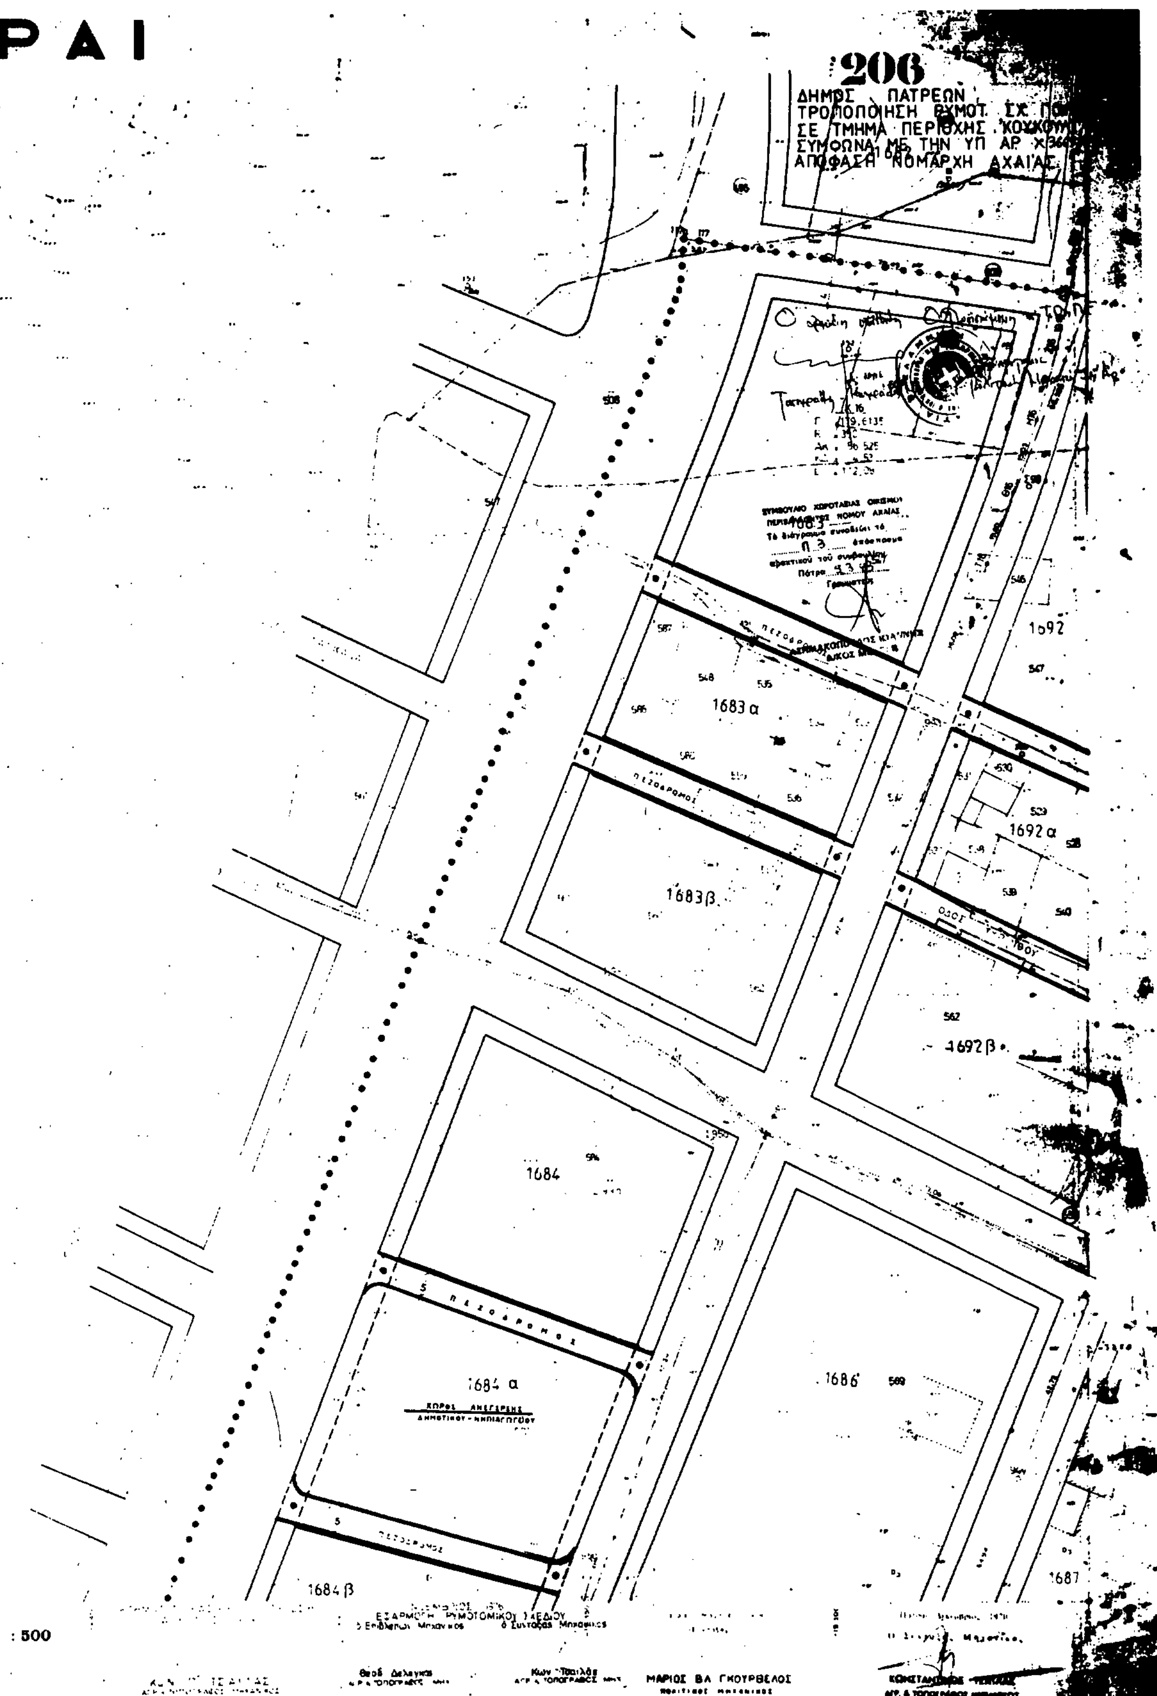
P A I
206
ΔΗΜΟΣ ΠΑΤΡΕΩΝ
1683 α
ΠΕΖΟΔΡΟΜΟΣ
1683β
1684
1684 α
ΧΩΡΟΣ ΑΝΕΓΕΡΣΗΣ
ΔΗΜΟΤΙΚΟΥ - ΝΗΠΙΑΓΩΓΕΙΟΥ
ΠΕΖΟΔΡΟΜΟΣ
1684 β
1686
1687
1692
1692 α
1692β
: 500
ΜΑΡΙΟΣ ΒΑ ΓΚΟΥΡΒΕΛΟΣ

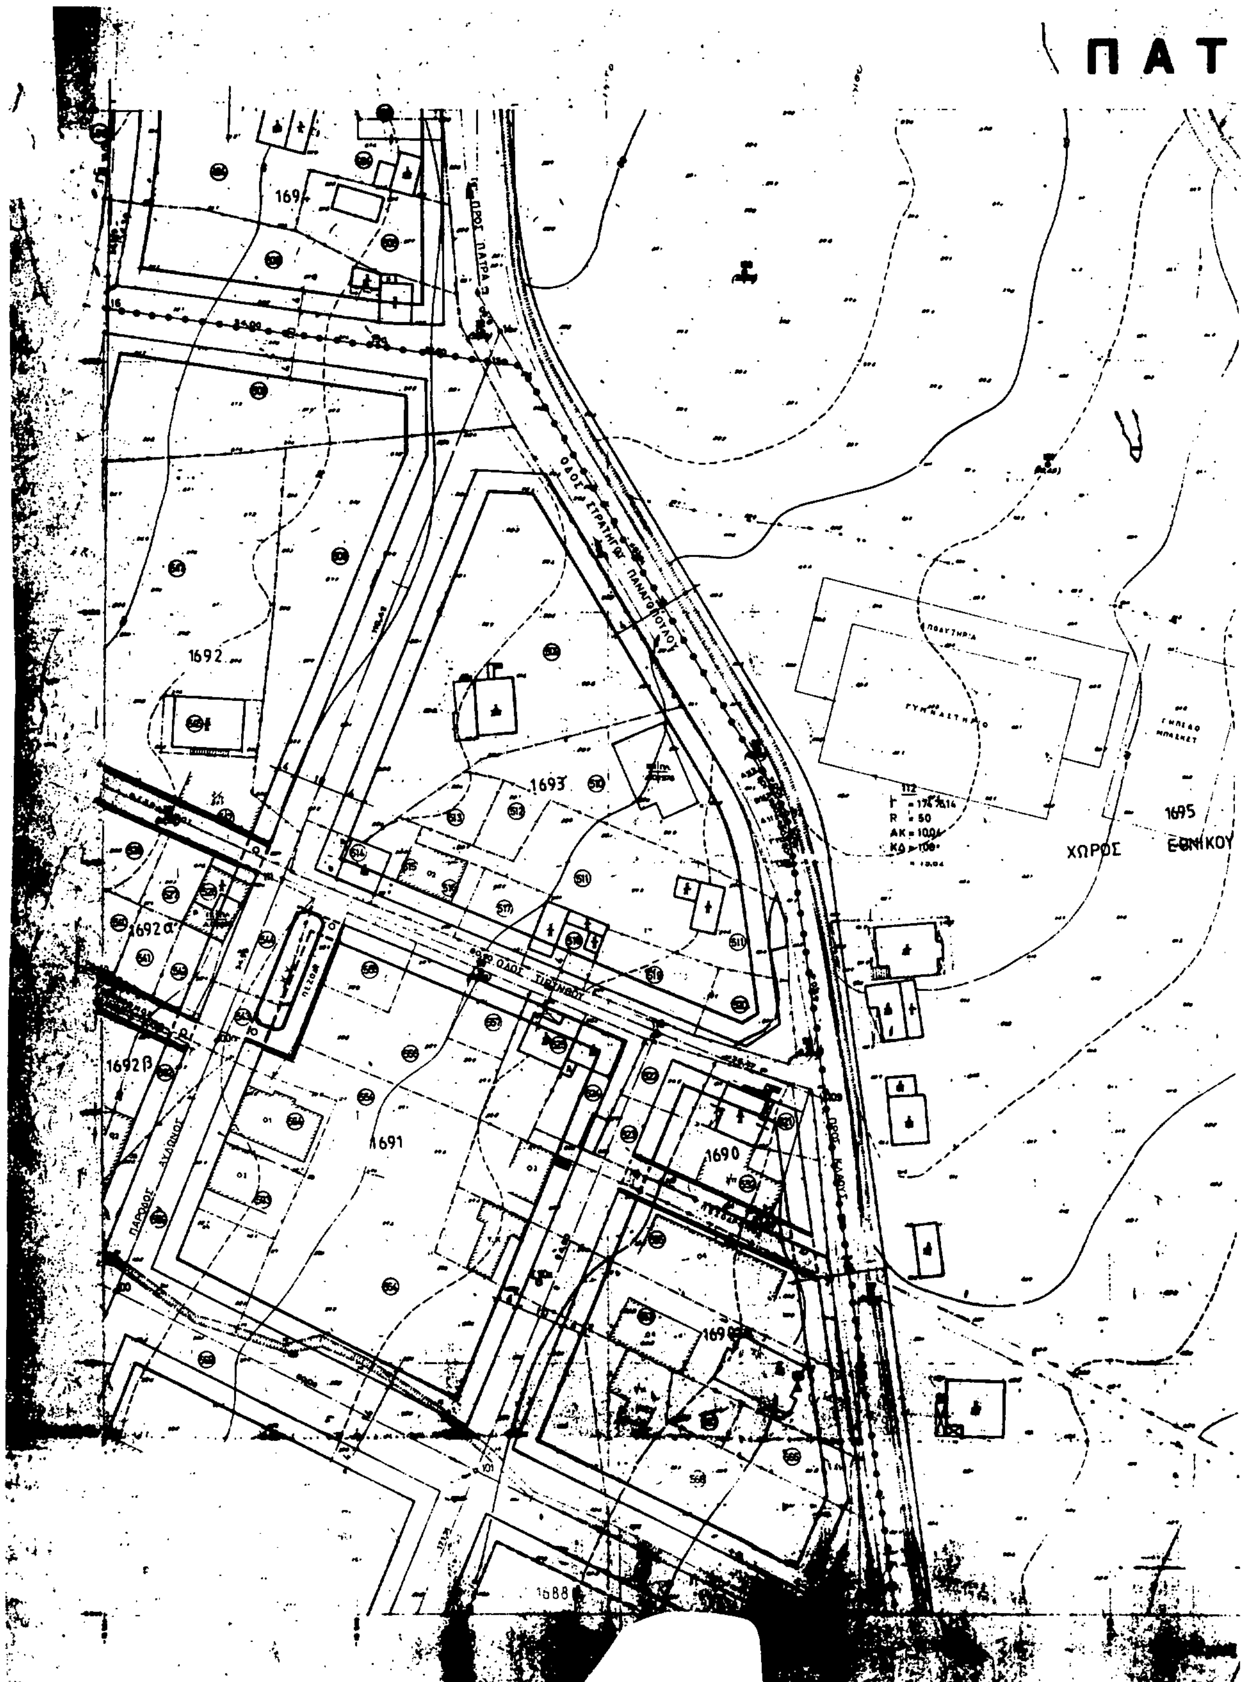
ΠΑΤ
ΟΔΟΣ ΣΤΡΑΤΗΓΟΥ ΠΑΝΑΓΟΠΟΥΛΟΥ
ΠΡΟΣ ΠΑΤΡΑ
1692
1692α
1692β
1693
1691
1690
1695
ΧΩΡΟΣ
ΕΘΝΙΚΟΥ
ΓΥΜΝΑΣΤΗΡΙΟ
ΠΑΡΟΔΟΣ
ΠΡΟΣ
1688

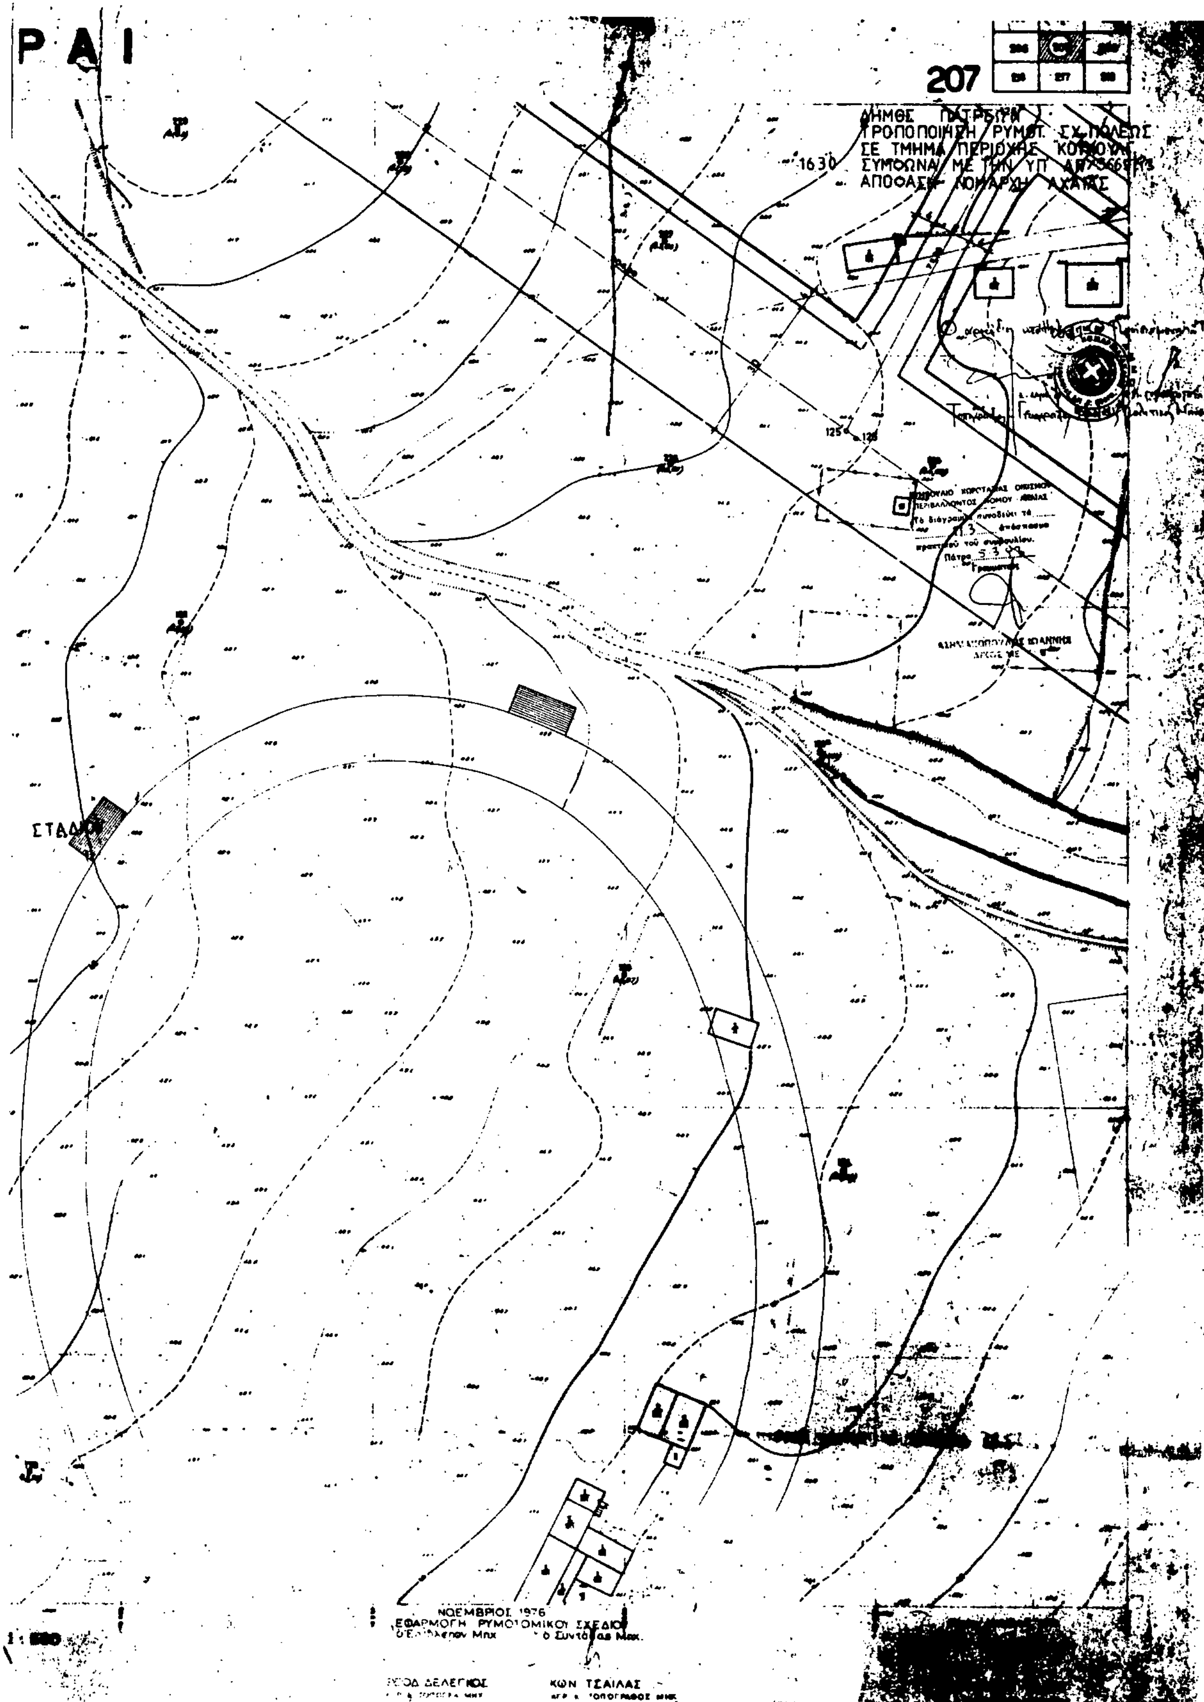
ΡΑΙ
207
ΤΡΟΠΟΠΟΙΗΣΗ ΡΥΜΟΤ. ΣΧ. ΠΟΛΕΩΣ
ΣΕ ΤΜΗΜΑ ΠΕΡΙΟΧΗΣ
ΣΥΜΦΩΝΑ ΜΕ ΤΗΝ ΥΠ
ΑΠΟΦΑΣΗ ΝΟΜΑΡΧΗ ΑΧΑΪΑΣ
ΣΤΑΔΙΟ
ΝΟΕΜΒΡΙΟΣ 1976
ΕΦΑΡΜΟΓΗ ΡΥΜΟΤΟΜΙΚΟΥ ΣΧΕΔΙΟΥ
ο Συντάξας Μηχ.
ΔΕΛΕΓΚΟΣ
ΚΩΝ ΤΣΑΙΛΑΣ

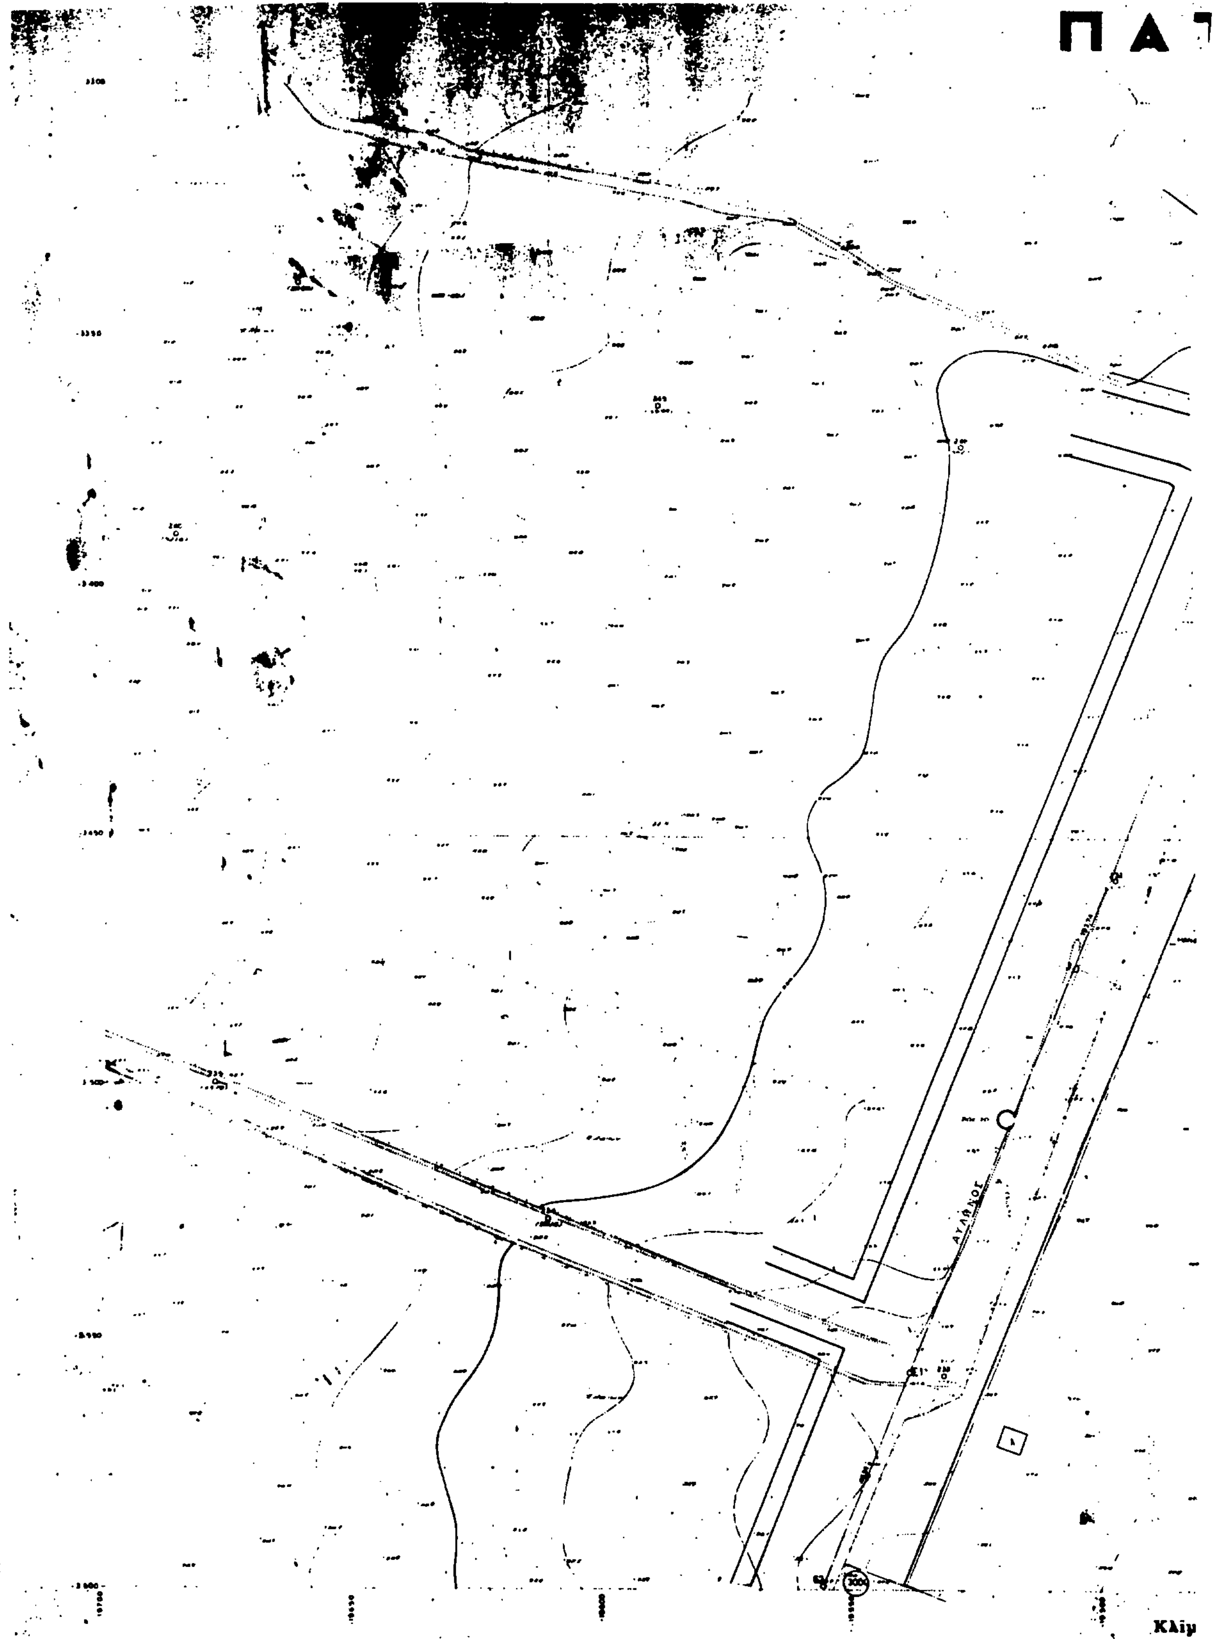

Π Α
ΑΓΑΘΝΟΣ
Κλίμ

ΡΑΙ

216

ΔΗΜΟΣ ΠΑΤΡΕΩΝ
ΤΡΟΠΟΠΟΙΗΣΗ ΡΥΜΟΤ. ΣΧ. ΠΟΛΕΩΣ
ΣΕ ΤΜΗΜΑ ΠΕΡΙΟΧΗΣ 'ΚΟΥΚΟΥΛΙ'
ΣΥΜΦΩΝΑ ΜΕ ΤΗΝ ΑΠ ΑΡ Χ 3665/93
ΑΠΟΦΑΣΗ ΝΟΜΑΡΧΗ ΑΧΑΙΑΣ

1684 Β

1686

1687

ΣΥΜΒΟΥΛΙΟ ΧΩΡΟΤΑΞΙΑΣ ΟΙΚΙΣΜΩΝ ΠΕΡΙΒΑΛΛΟΝΤΟΣ ΝΟΜΟΥ ΑΧΑΙΑΣ
Τὸ διάγραμμα συνηθέτη τὸ 03 ἀπόσπασμα πρακτικοῦ τοῦ συμβουλίου.
Πάτρα 5-3-93
Ὁ Γραμματεὺς

ΟΔΟΣ Μ. ΑΛΕΞΑΝΔΡΟΥ

ΕΙΣΟΔΟΣ

ΣΤ 5

ΣΤ 4

ΣΤ 6

ΣΤ 3

1685

ΚΑΤΕ ΠΑΤΡΩΝ

ΣΤ 2

ΣΤ 1

3001

: 500

ΑΠΡΙΛΙΟΣ 1977
ΕΦΑΡΜΟΓΗ ΡΥΜΟΤΟΜΙΚΟΥ ΣΧΕΔΙΟΥ
ὁ Ἐπιβλέπων Μηχ. ὁ Συντάξας Μηχ.

ΘΕΟΔ. ΔΕΛΕΓΚΟΣ
Αγρ. & Τοπογράφος Μηχ.

ΚΩΝ. ΤΣΑΪΛΑΣ
Αγρ. & Τοπογρ. Μηχ.

ΜΑΡΙΟΣ ΘΑ. ΓΚΟΥΡΒΕΛΟΣ
Πολιτικὸς Μηχανικὸς

Ὁ Συντάξας Μηχανικός



ΠΑΤΡ
1688 α
ΠΕΖΟΔΡΟΜΟΣ
1688
1689α
1696
ΠΕΖΟΔΡΟΜΟΣ
ΠΕΖΟΔΡΟΜΟΣ
1689
1688 α
1696 β
ΟΔΟΣ Μ. ΑΛΕΞΑΝΔΡΟΥ
1685
1897

206	207	208
216	217	218
226	227	228

217

ΔΗΜΟΣ ΠΑΤΡΕΩΝ
ΤΡΟΠΟΠΟΙΗΣΗ ΡΥΜΟΤ. ΣΧ. ΠΟΛΕΩΣ
ΣΕ ΤΜΗΜΑ ΠΕΡΙΟΧΗΣ "ΚΟΥΚΟΥΛΙ"
ΣΥΜΦΩΝΑ ΜΕ ΤΗΝ ΥΠ' ΑΡ. Χ 3665/93
ΑΠΟΦΑΣΗ ΝΟΜΑΡΧΗ ΑΧΑΙΑΣ

1695
ΕΘΝΙΚΟ ΣΤΑΔΙΟ

ΟΔΟΣ ΡΙΤΣΟΥ

1696 ε

1696 δ

1697

1698 α

Υ.Κ.Δ

1698 β

1698

1699

1700


ΝΟΕΜΒΡΙΟΣ 1976
ΕΦΑΡΜΟΓΗ ΡΥΜΟΤΟΜΙΚΟΥ ΣΧΕΔΙΟΥ
Ο Επιβλέπων Μηχ. Ο Συντάξας Μηχ.

1 : 800

ΘΕΟΔ. ΔΕΛΕΓΚΟΣ
ΑΓΡ. & ΤΟΠΟΓΡΑ. ΜΗΧ.

ΚΩΝ. ΤΣΑΙΛΑΣ
ΑΓΡ. & ΤΟΠΟΓΡΑ. ΜΗΧ.

ΚΩΝΣΤΑΝΤΙΝΟΣ ΤΣΑΙΛΑΣ
ΑΓΡ. & ΤΟΠΟΓΡΑΦΟΣ ΜΗΧΑΝΙΚΟΣ

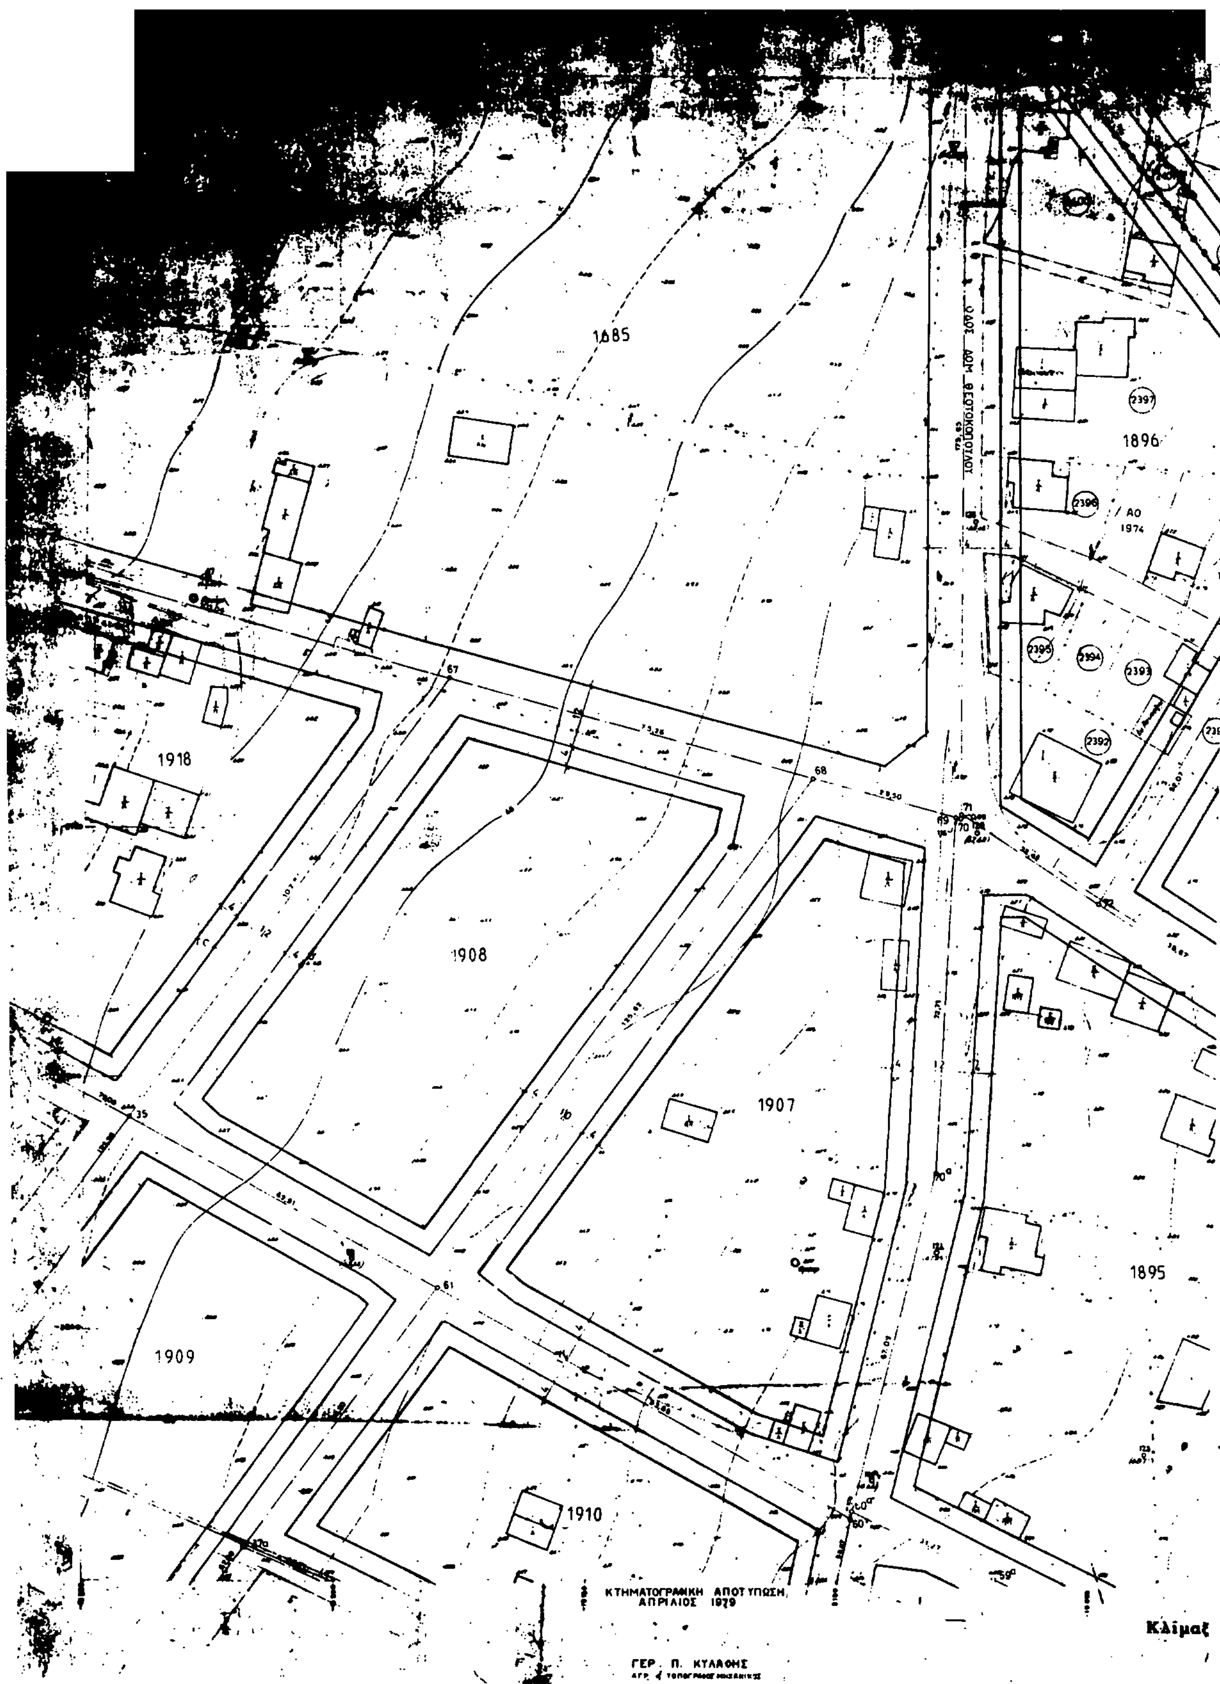
1685
1896
1918
1908
1907
1895
1909
1910
ΚΤΗΜΑΤΟΓΡΑΦΙΚΗ ΑΠΟΤΥΠΩΣΗ,
ΑΠΡΙΛΙΟΣ 1979
ΓΕΡ. Π. ΚΥΛΑΦΗΣ
Κλίμαξ

ΟΝΟΜΑΤΕΠΩΝΥΜΟ	ΔΙΕΥΘΥΝΣΗ
(1) Μαρία-Ιωάννα Μόρφυ-Καρατζά, Παναγ. Καρατζάς	Βόταη 2 - Πάτρα
(2) Ριχάρδος Μόρφυ	Ακτή Κονδύλη 26-28 Πειραιάς 185.45
(3) Ανν-Μαρί Μόρφυ	Πατρών-Κλάους 116
(4) Θεοδ. Μαυρογιάννης	Μαιζώνος 299
(5) Ιωάννης Κούκος κ. ΣΙΑ	Κουκούλι (Ξενοδοχείο)
(6) Βλάσης Πογκάς	Θεοτοκοπούλου-Πάροδος 17
(7) Πέτρος Συνοδινός	" " " "
(8) Παναγ. Χρυσικός	Β. Ηπείρου 27
(9) Ηλίας Ραβαζούλας	Βολωνάκη 5
(10) Κων/νος Κουτσαντώνης	Γούναρη 37
(11) Νικόλαος Κοσκέρης	

Αριθ. 451/1173 (3)

Τροποποίηση εγκεκριμένου σχεδίου Πόλεως Χανίων στην περιοχή Ν. Χώρας (Ο.Τ. Γ 948 και Γ 949). Κατάργηση χώρων στάθμευσης.

Ο ΝΟΜΑΡΧΗΣ ΧΑΝΙΩΝ

Έχοντας υπόψη:

1. Τις διατάξεις του Ν.Δ. «περί σχεδίων πόλεων κ.λπ.» της 17.7.23 και ειδικότερα τα άρθρα 3 και 70 αυτού.

2. Τις διατάξεις του Α.Ν. 314/68 (ΦΕΚ 47/Α'), όπως τροποποιήθηκαν και συμπληρώθηκαν με το με αριθμό 1018/71 Ν.Δ. (ΦΕΚ 220/Α) και με την παράγρ. του άρθρου 34 του Ν. 1577/85 (ΦΕΚ 210/Α).

3. Τις διατάξεις του Π.Δ. 183 (ΦΕΚ 70Α'/5.8.86) «έγκριση τροποποιήσεων και καθορισμός όρων και περιορισμών δόμησης από τους Νομάρχες».

4. Το ισχύον σήμερα ρυμοτομικό σχέδιο πόλεως Χανίων στα Ο.Τ. Γ. 948 και Γ.949 που εγκρίθηκε με το από 23.11.90 Π.Δ. (ΦΕΚ 685Δ'/5.12.90) «έγκριση πολεοδομικής μελέτης Νέας Χώρας».

5. Την με αρ. 284/92 απόφαση Δημοτικού Συμβουλίου Χανίων, που ζητάει την κατάργηση των προβλεπομένων χώρων στάθμευσης στα Ο.Τ. Γ. 948 και Γ. 949 επειδή για τις ιδιοκτησίες που δεσμεύουν έχει υπερκαλυφθεί η υποχρέωση σε εισφορά σε γη από ρυμοτομήσεις οδών του σχεδίου πόλεως.

6. Το με αριθ. 2/93 (θέμα 2ο) πρακτικό του Συμβουλίου ΧΟΠ Ν. Χανίων σύμφωνα με το οποίο γνωμοδότησε μόνον για την κατάργηση του προς βορρά χώρου στάθμευσης και διατήρηση του προς νότον, όπως προβλέπεται από το σχέδιο πόλεως, αποφασίζουμε:

Εγκρίνουμε την τροποποίηση του ρυμοτομικού σχεδίου πόλεως Χανίων στα Ο.Τ. Γ. 948 και Γ. 949 για τους λόγους που αναφέρονται στην παραπάνω απόφαση (284/92) του Δημοτικου Συμβουλίου Χανίων, με κατάργηση των χώρων στάθμευσης που προβλέπονται στα υπόψη Ο.Τ.

Η τροποποίηση αυτή περιγράφεται στο συνοδευτικό της απόφασης αυτής σχεδιάγραμμα το θεωρημένο από τον Προϊστάμενο του ΤΠ και ΠΕ με ημερομηνία 26.1.93.

Από τις διατάξεις της απόφασης αυτής δεν προκαλείται δαπάνη σε βάρος του Κρατικού προϋπολογισμού ούτε σε βάρος του προϋπολογισμού του Δήμου Χανίων.

Η απόφαση αυτή να δημοσιευθεί στην Εφημερίδα της Κυβερνήσεως.

Χανιά, 30 Μαρτίου 1993

Ο Νομάρχης
ΑΝΤ. ΓΡΗΓΟΡΑΚΗΣ

Εμβαδόν : 1950 m²

Προσκυρωτέα εισφορά : 605 m²

Τμήμα	Αρχικό Εμβαδόν	[illegible]	[illegible]	[illegible]	[illegible]	[illegible]	[illegible]
Α	660 m²	280 m²	240 m²	460 m²		200 m²	440 m²
Β	75 m²	75 m²		75 m²			
Γ	330 m²	88 m²	132 m²	220 m²		110 m²	242
Δ	885 m²	866.25 m²		866.25		29.58	55.38 m²
Σύνολα :	1950 m²	1249.25	372 m²	1621.25	605 m²	339.58	737.38 m²

ΔΗΜΟΣ ΧΑΝΙΩΝ

ΑΡΙΘ. ΑΠΟΦΑΣΗΣ ΔΗΜΟΤ. ΣΥΜΒΟΥΛΙΟΥ

ΗΜΕΡΟΜΗΝΙΑ

ΠΕΡΙΛΗΨΗ

ΧΑΝΙΑ


Ο ΠΡΟΕΔΡΟΣ ΤΟΥ ΔΗΜΟΤ. ΣΥΜΒΟΥΛΙΟΥ

ΣΤΟΙΧΕΙΑ ΦΕΚ :

ΑΡΙΘΜΟΣ

ΤΕΥΧΟΣ

ΗΜΕΡΟΜΗΝΙΑ

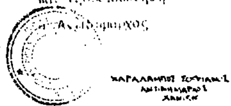

τοπογραφικό διάγραμμα 1:250



Αιγιαλός

οδός Σελίνου

Απόσπασμα Εγκεκριμένου Ρυμοτομικού Σχεδίου Περιοχής Νέας Χώρας Δήμου Χανίων.
π.Δ. 23-11-90 / ΦΕΚ (685 Δ/5-12-90).